САОБРАЋАЈНИ ИНСТИТУТ ЦИП д.о.о
тел: 011/3618-134, факс: 011/3618-324, web site: www.sicip.co.rs

1/7.1.1 НАСЛОВНА СТРАНА

1/7.1 ЖЕЛЕЗНИЧКА СТАНИЦА ВРБАС

Инвеститор:	„Инфраструктура Железнице Србије“ а.д. Немањина 6/4, Београд
Објекат:	Модернизација, реконструкција и изградња пруге Београд - Суботица државна граница (Келебија), деоница пруге Нови Сад - Суботица - државна граница (Келебија), у Новом Саду, Кисачу, Степановићеву, Змајеву, Врбасу, Ловћенцу, Малом Иђошу, Бачкој Тополи, Жеднику, Наумовићеву и Суботици, К.О. Нови Сад I, К.О. Нови Сад IV, К.О. Кисач,, К.О. Руменка, К.О. Степановићево, К.О. Ченеј, К.О. Бачко Добро Поље, К.О. Врбас, К.О. Врбас - град, К.О. Змајево, К.О. Куцура, К.О. Ловћенац, К.О. Мали Иђош, К.О. Фекетић, К.О. Бачка Топола, К.О. Бачка Топола - Град, К.О. Мали Београд, К.О. Биково, К.О. Доњи Град, К.О. Жедник, К.О. Нови Град, К.О. Палић, К.О. Стари Град, на катастарским парцелама према списку приложеном у Главној свесци
Врста техничке документације:	**ИДР Идејно решење**
Назив и ознака дела пројекта:	**1/7.1 Пројекат архитектуре станичне зграде и зграде за СС и ТК са спољним уређењем у железничкој станици Врбас**
За грађење / извођење радова:	Нова градња и реконструкција
Печат и потпис:	Пројектант: Саобраћајни институт ЦИП, д.о.о Немањина 6/ IV,Београд Генерални директор: Милутин Игњатовић, дипл. инж.

Milutin Ignjatović 226692666-010494371 0139
Digitally signed by Milutin Ignjatović 226692666-010 4943710139
Date: 2019.12.11 08:54:22 +01'00'

Печат и потпис:	Одговорни пројектант: Ирена Илић, дипл.инж.арх лиценца бр.300 8811 04

Irena Ilić 618381462-28 02971715029
Digitally signed by Irena Ilić 618381462-2802971715 029
Date: 2019.12.06 16:30:50 +01'00'

Број дела пројекта:	2017-728 -АРХ-1/7.1
Место и датум:	Београд, мај 2019.

1/7.1.2. САДРЖАЈ ПРОЈЕКТА

Архитектуре станичне зграде и зграде за СС и ТК са спољним уређењем у железничкој станици Врбас

1/7.1.1.	Насловна страна
1/7.1.2.	Садржај
1/7.1.3.	Решење о одређивању одговорног пројектанта
1/7.1.4.	Изјава одговорног пројектанта
1/7.1.5.	Текстуална документација
1/7.1.5.1.	Технички извештај
1/7.1.6.	Нумеричка документација
1/7.1.6.1.	Табеларни приказ површина
1/7.1.6.2.	Процена инвестиционе вредности
1/7.1.7.	Графичка документација

1/7.1. 3 РЕШЕЊЕ О ОДРЕЂИВАЊУ ОДГОВОРНОГ ПРОЈЕКТАНТА

На основу члана 128. Закона о планирању и изградњи ("Службени гласник РС", бр. 72/09, 81/09-исправка, 64/10- одлука УС, 24/11, 121/12, 42/13-одлука УС, 50/13-одлука УС, 98/13-одлука УС, 132/14, 145/14, 83/2018 и 31/2019) и одредби Правилника о садржини, начину и поступку израде и начину вршења контроле техничке документације према класи и намени објеката ("Службени гласник РС", бр. 72/2018) као:

О Д Г О В О Р Н И П Р О Ј Е К Т А Н Т

за израду **1/7.1 - Пројекат архитектуре станичне зграде и зграде за СС и ТК са спољним уређењем у железничкој станици Врбас,** који је део Идејног решења за Модернизацију, реконструкцију и изградњу пруге Београд - Суботица државна граница (Келебија), деоница пруге Нови Сад - Суботица - државна граница (Келебија), у Новом Саду, Кисачу, Степановићеву, Змајеву, Врбасу, Ловћенцу, Малом Иђошу, Бачкој Тополи, Жеднику, Наумовићеву и Суботици, К.О. Нови Сад I, К.О. Нови Сад IV, К.О. Кисач,, К.О. Руменка, К.О. Степановићево, К.О. Ченеј, К.О. Бачко Добро Поље, К.О. Врбас, К.О. Врбас - град, К.О. Змајево, К.О. Куцура, К.О. Ловћенац, К.О. Мали Иђош, К.О. Фекетић, К.О. Бачка Топола, К.О. Бачка Топола - Град, К.О. Мали Београд, К.О. Биково, К.О. Доњи Град, К.О. Жедник, К.О. Нови Град, К.О. Палић, К.О. Стари Град, на катастарским парцелама према списку приложеном у Главној свесци одређује се:

Ирена Илић, дипл.инж.арх _____ 300 8811 04

Пројектант: Саобраћајни институт ЦИП д.о.о

Немањина 6/IV, Београд

Одговорно лице/заступник: Генерални директор:

Милутин Игњатовић, дипл.инж.

Печат: Потпис:

Број техничке документације: 2017-728 - АРХ-1/7.1

Место и датум: Београд, мај 2019.

1/7.1.4. ИЗЈАВА ОДГОВОРНОГ ПРОЈЕКТАНТА ПРОЈЕКТА

Одговорни пројектант пројекта **1/7.1 - Пројекат архитектуре станичне зграде и зграде за СС и ТК са спољним уређењем у железничкој станици Врбас,** који је део Идејног решења за Модернизацију, реконструкцију и изградњу пруге Београд - Суботица државна граница (Келебија), деоница пруге Нови Сад - Суботица - државна граница (Келебија), у Новом Саду, Кисачу, Степановићеву, Змајеву, Врбасу, Ловћенцу, Малом Иђошу, Бачкој Тополи, Жеднику, Наумовићеву и Суботици, К.О. Нови Сад I, К.О. Нови Сад IV, К.О. Кисач,, К.О. Руменка, К.О. Степановићево, К.О. Ченеј, К.О. Бачко Добро Поље, К.О. Врбас, К.О. Врбас - град, К.О. Змајево, К.О. Куцура, К.О. Ловћенац, К.О. Мали Иђош, К.О. Фекетић, К.О. Бачка Топола, К.О. Бачка Топола - Град, К.О. Мали Београд, К.О. Биково, К.О. Доњи Град, К.О. Жедник, К.О. Нови Град, К.О. Палић, К.О. Стари Град

Ирена Илић, дипл.инж.арх.

И З Ј А В Љ У Ј Е М

1. да је пројекат израђен у складу са Законом о планирању и изградњи, прописима, стандардима и нормативима из области изградње објеката и правилима струке;

2. да су при изради пројекта поштоване све прописане и утврђене мере и препоруке за испуњење основних захтева за објекат и да је пројекат израђен у складу са мерама и препорукама којима се доказује испуњеност основних захтева.

Одговорни пројектант :	Ирена Илић, дипл.инж.арх.
Број лиценце:	300 8811 04
Печат:	Потпис:
Број техничке документације:	2017-728 -АРХ-1/7.1
Место и датум:	Београд, мај 2019.

ИНЖЕЊЕРСКА КОМОРА СРБИЈЕ
Ирена С. Илић
дипл. инж. арх.
300 8811 04
ОДГОВОРНИ ПРОЈЕКТАНТ

1/7.1.5.ТЕКСТУАЛНА ДОКУМЕНТАЦИЈА

ТЕХНИЧКИ ОПИС

уз Идејно решење архитектуре станичне зграде и зграде за СС и ТК са спољним уређењем у железничкој станици Врбас

Предмет овог Идејног решења су објекти у оквиру комплекса нове Железничке станице Врбас - станична зграда и зграда за СС и ТК са спољним уређењем, обухваћене Пројектом модернизације железничке пруге Београд - Суботица - Државна граница (Келебија) деоница Нови Сад - Суботица - Државна граница (Келебија).

СТАНИЧНА ЗГРАДА ВРБАС

ЛОКАЦИЈА :
Објекат станичне зграде у комплексу нове Железничке станице Врбас налази се на К.П.3133; 2097; 2098, К.О. Врбас Атар у оквиру Општине Врбас.
Објекат се налази са десне стране пруге, на стационажи 113+610,13.

Објекат је лоциран уз новопројкетовану приступну саобраћајницу и први перон, на растојању спрата објекта 10.60m од осе првог колосека. Улаз у објекат је оријентисан према приступној саобраћајници и станичном платоу, а из приземља објекта се директно улази у путнички потходник који је у нивоу приземља објекта.

ОПШТИ ПОДАЦИ О ОБЈЕКТУ:
У складу са Правилником о класификацији објеката ("Сл.Гласник РС" бр.22/2015), објекат је сврстан под Зграде железничког саобраћаја, класификациони број 124121, категорија В.

Спратност објекта је П+1, укупна нето површина објекта је П= 429.83m², укупна бруто површина објекта је П= 516.66m². Приступ објекту је непосредно са новопројектоване приступне саобраћајнице, преко станичног приступног платоа, а отправник који је на спрату има могућност директног изласка на перон. Кота приземља објекта ±0.00 одговара апсолутној коти ±0.00(83.72). Кота спрата је у нивоу перона и износи +4.75м(88.47).

ФУНКЦИЈА:
Према технолошком пројекту у објекту су предвиђени следећи садржаји:
Приземље
1. Улазни хол.....61.35 m²
2. Киоск - трафика.....6.35 m²
3. Чекаоница.....47.77 m²
4. Ходник.....23.84 m²
5. Техничка ел. просторија.....8.38 m²
6. Одржавање.....3.48 m²
7. Тоалет за лица са см. мобил.....5.48 m²
8. Тоалет за путнике.....12.95 m²
9. Тоалет за путнике.....12.95 m²
10. Благајна.....47.75 m²
11. Техничка ел. просторија..... 7.09 m²
12. Ходник.....18.77 m²
13. Ветробран.....6.09 m²
14. Тоалет за запослене.....3.52 m²
15. Чајна кухиња.....7.00 m²
16. Техничка тк просторија.....12.18 m²
17. Котларница, машинска просторија.....12.10 m²

УКУПНА НЕТО ПОВРШИНА ПРИЗЕМЉА.....297.05 m²
УКУПНА БРУТО ПОВРШИНА ПРИЗЕМЉА...352.14 m²

Отворене површине
18. Трем.....15.30 m²
УКУПНО.....15.30 m²

Спрат
19. Ветробран.....14.32 m²
20. Отправник возова.....47.70 m²
21. Чајна кухиња.....5.34 m²
22. Тоалет.....2.15 m²
23. Шеф станице.....15.56 m²
24. Видео надзор.....47.71 m²
УКУПНА НЕТО ПОВРШИНА СПРАТА.....132.78 m²
УКУПНА БРУТО ПОВРШИНА СПРАТА...164.52 m²

Површина под објектом износи П= 367.44m².

Из приземља објекта се директно улази у потходник а са спрата се приступа перону.

КОНСТРУКЦИЈА И МАТЕРИЈАЛИЗАЦИЈА

Конструкција објекта је армирано бетонска просторно рамовска конструкција.

Просторну крутост чине армирано бетонски стубови и греде са армирано бетонском таваницом ливеном на лицу места . Испуна рамова је гитер блок и ригипс панели.

Фундирање објекта извршено је на темељним тракама димензија б /д=80/30cm на коти -2.02м(81.70) од усвојене коте пода ±0.00(83.72)

Кров је двоводан од дрвених кровних рог решетки у нагибу од 7°, кровни покривач је равни челични пластифицирани лим.

Фасадни зидови су зидани гитер блоком дебљине 19см преко којих се поставља термоизолација од камене вуне дебљине 15см. Завршна спољашња обрада фасадних зидова је цепана силикатна опека у тону по избору пројектанта.

Преградни зидови су од удвојених гипскартонских плоча на одговарајућој потконструкцији. Подови су обрађени гранитном керамиком. У простору чекаонице поставља се трака од брazданих плоча која ће означавати правац кретања слепих и слабовидих лица, до информационе табле. У објекту је предвиђено подно грејање.

Плафони су у целом објекту пројектовани као спуштени плафони од гипс-картонских плоча д = 1,25 см (типа "Ригипс" или "Кнауф") на одговарајућој потконструкцији.

Врата и прозори на фасади су израђени од алуминарије. Унутрашња врата су такође израђена од алуминарије.

ИНСТАЛАЦИЈЕ

У објекту су према функционалним захтевима неопходне електроенергетске, телекомуникационе, инсталације за заштиту објекта од атмосферских пражњења, инсталације грејања и вентилације и инсталације водовода и канализације. Све инсталације су предмет посебних пројеката.

СПОЉНО УРЕЂЕЊЕ

Партерно уређење обухвата уређење око 1600м2 површине приступног платоа и стаза поплочаних вибропресованим бетонским плочама на одговарајућој подлози и уређење око 7030м2 зелених површина.Објекат за СС и ТК уређаје је ограђен заштитном оградом са колском капијом. Цео комплекс је опремљен урбаним мобилијаром: клупама, ђубријерама, жардињерама, бицикларником.

ЗГРАДА ЗА СС И ТК ВРБАС

ЛОКАЦИЈА :

Објекат за СС и ТК је новопројектовани објекат који се налази у оквиру нове Железничке станице Врбас на К.П.2099; 2100, К.О.Врбас Атар у оквиру Општине Врбас.
Објекат се налази са десне стране пруге, на стационажи КМ 113+684,32.

Објекат је лоциран уз новопројкетовану приступну саобраћајницу, на растојању од 24.00m од осе првог колосека. Улаз у објекат је оријентисан према приступној саобраћајници.

Поред објекта је лоциран челични носећи стуб на сопственом армирано-бетонском темељу за потребе GMS-R система на стационажи КМ 113+707,13 који је предмет посебног пројекта.

ОПШТИ ПОДАЦИ О ОБЈЕКТУ:

У складу са Правилником о класификацији објеката ("Сл.Гласник РС" бр.22/2015), објекат је сврстан под Зграде железничког саобраћаја, класификациони број 124121, категорија В.

Спратност објекта је П, нето површина је 256.53m², бруто површина је П= 302.00m². Приступ објекту је непосредно са новопројектоване приступне саобраћајнице.
Кота приземља објекта ±0.00 одговара апсолутној коти ±0.00(83.67)

ФУНКЦИЈА:

Објекат за СС и ТК је приземни, непоседнут. (према Пројекату технологије саобраћаја и транспорта). Пројектован је у финкцији смештаја опреме за СС и ТК.

У објекту су предвиђени следећи садржаји:

1. Трафо.....8.18 m^2
2. Високонапонска просторија.....9.00 m^2
3. Електроенергетске инсталације.....15.57 m^2
4. Акубатерије.....13.16 m^2
5. ТК просторија.....15.68 m^2
6. ТК просторија.....37.76 m^2

6а. Ветробран.....2.22 m^2

7. СС напојно.....135.19 m^2

7а. Ветробран.....2.15 m^2

8. СС акубатерије.....17.62 m^2

УКУПНА НЕТО ПОВРШИНА.....256.53 m^2
УКУПНА БРУТО ПОВРШИНА.....302.00 m^2

Отворене површине

С1 - Улазни степеник.....3.58 m^2
С2 - Улазни степеник.....4.90 m^2
С3 - Улазни степеник.....3.62 m^2
УКУПНО.....12.10 m^2

КОНСТРУКЦИЈА И МАТЕРИЈАЛИЗАЦИЈА :

Статичка концепција конструкције објекта је армирано бетонска просторно рамовска конструкција.

Испуна фасадних зидова пројектоване конструкције састоји се од малтера, гитер блока, п.е. фолије, камене вуне и фасадне силикатне опеке.

Фундирање објекта извршено је на темељним тракама димензија б /д=80/30 на коти -2.15м(81.52) од усвојене коте пода ±0.00(83.67) на природно широко испланираном терену. Подна плоча је дебљине 15цм и слободно је пливајућа.

Међуспратна конструкција је армирано бетонска плоча дебљине 16цм. На плочу се ослањају дрвени стубови кровне конструкције преко дрвених "јастука".

Кров је четвороводни, кровни покривач је челични пластифициран раван лим на дрвеној кровној конструкцији. Нагиб кровних равни је 15°.

У објекту је планиран дупли антистатик под према технолошкој шеми у скоро свим просторијама за смештај СС и ТК уређаја. У просторијама за аку-батерије су предвиђене киселоотпорне плочице а у просторијама за трефо и високонапонско предвиђена је цементна кошуљица.

При материјализацији објекта примењени су трајни и технолошки савремени материјали. Избор материјала је у складу са технолошким захтевима, важећим прописима и стандардима за дату врсту објекта. Специфична својства материјала морају бити доказана атестима.

ИНСТАЛАЦИЈЕ

У објекту су према функционалним захтевима неопходне електроенергетске, телекомуникационе, инсталације за заштиту објекта од атмосферских пражњења, инсталације грејања и вентилације и инсталације водовода и канализације. Све инсталације су предмет посебних пројеката.

СПОЉНО УРЕЂЕЊЕ

Објекат је ограђен заштитном оградом са колском капијом.(предмет пројкта спољног уређења у оквиру станичне зграде Врбас)
Објекту се приступа са тротоара који је на коти 83.36нмв.

Београд, мај 2019.

ИНЖЕЊЕРСКА КОМОРА СРБИЈЕ
Ирена С. Илић
дипл. инж. арх.
300 8811 04
ОДГОВОРНИ ПРОЈЕКТАНТ

Одговорни пројектант:

Ирена Илић, дипл.инж.арх.
бр.лиценце 300 8811 04

1/7.1.6.НУМЕРИЧКА ДОКУМЕНТАЦИЈА

1/7.1.6.1 ТАБЕЛАРНИ ПРИКАЗ ПОВРШИНА

СТАНИЧНА ЗГРАДА ВРБАС

Приземље

РЕД. БР.	НАМЕНА ПРОСТОРИЈЕ	П (m^2)	О (m)	ОБРАДА		
				ПОД	ЗИД	ПЛАФОН
1	Улазни хол	61.35	34.25	гранитна керамика	дисперзивна боја	гипс картон полудисперзија
2	Киоск - трафика	6.35	10.75	гранитна керамика	дисперзивна боја	гипс картон полудисперзија
3	Чекаоница	47.77	28.44	гранитна керамика	дисперзивна боја	гипс картон полудисперзија
4	Ходник	23.84	28.75	гранитна керамика	дисперзивна боја	гипс картон полудисперзија
5	Техничка ел. просторија	8.38	12.20	електропровод. каучук	дисперзивна боја	полудисперзија
6	Одржавање	3.48	7.55	гранитна керамика	гранитна керамика	гипс картон полудисперзија
7	Тоалет за лица са см.мобил.	5.48	9.41	гранитна керамика	гранитна керамика	гипс картон полудисперзија
8	Тоалет за путнике	12.95	14.48	гранитна керамика	гранитна керамика	гипс картон полудисперзија
9	Тоалет за путнике	12.95	14.48	гранитна керамика	гранитна керамика	гипс картон полудисперзија
10	Благајна	47.75	28.43	гранитна керамика	дисперзивна боја	гипс картон полудисперзија
11	Техничка ел. просторија	7.09	11.00	електропровод. каучук	дисперзивна боја	полудисперзија
12	Ходник	18.77	24.32	гранитна керамика	дисперзивна боја	гипс картон полудисперзија
13	Ветробран	6.09	9.90	гранитна керамика	дисперзивна боја	гипс картон полудисперзија
14	Тоалет за запослене	3.52	7.60	гранитна керамика	гранитна керамика	гипс картон полудисперзија
15	Чајна кухиња	7.00	11.01	гранитна керамика	гранитна керамика	гипс картон полудисперзија
16	Техничка тк. просторија	12.18	14.10	електропровод. каучук	дисперзивна боја	полудисперзија
17	Котларница, маш. просторија	12.10	14.05	гранитна керамика	дисперзивна боја	полудисперзија
	УКУПНО нето	297.05			(-3%)	288.14
	Бруто површина приземља	352.14				

Отворене површине

РЕД. БР.	НАМЕНА ПРОСТОРИЈЕ	П (m^2)	О (m)	ОБРАДА		
				ПОД	ЗИД	ПЛАФОН
18	Трем	15.30	17.63	гранитна керамика	дисперзивна боја	гипс картон полудисперзија
	УКУПНО	15.30				

Спрат						
РЕД. БР.	НАМЕНА ПРОСТОРИЈЕ	П (m^2)	О (m)	ОБРАДА		
				ПОД	ЗИД	ПЛАФОН
19	Ветробран	14.32	20.76	гранитна керамика	дисперзивна боја	гипс картон полудисперзија
20	Отправник возова	47.70	28.40	електропровод. каучук	дисперзивна боја	гипс картон полудисперзија
21	Чајна кухиња	5.34	9.40	гранитна керамика	гранитна керамика	гипс картон полудисперзија
22	Тоалет	2.15	5.92	гранитна керамика	гранитна керамика	гипс картон полудисперзија
23	Шеф станице	15.56	15.84	гранитна керамика	дисперзивна боја	гипс картон полудисперзија
24	Видео надзор	47.71	28.40	гранитна керамика	дисперзивна боја	гипс картон полудисперзија
	УКУПНО нето	132.78			(-3%)	128.80
	Бруто површина спрата	164.52				

Површина под објектом износи П= 367.44m^2.

ЗГРАДА ЗА СС И ТК У ЖЕЛЕЗНИЧКОЈ СТАНИЦИ ВРБАС

Приземље

РЕД. БР.	НАМЕНА ПРОСТОРИЈЕ	П (m^2)	О (m)	ОБРАДА		
				ПОД	ЗИД	ПЛАФОН
1	Трафо	8.18	11.86	цементна кошуљица	дисперзија	дисперзија
2	Високонапонска просторија	9.00	12.30	цементна кошуљица	дисперзија	дисперзија
3	Електроенергет. инсталације	15.57	15.90	антистатик под на дистанцерима	масна боја	дисперзија
4	Акубатерије	13.16	15.00	киселоотпорне керам.плочице	киселоотп.кер. пл.до 1.5m' дисперзија	дисперзија
5	ТК просторија	15.68	16.80	антистатик под на дистанцерима	масна боја	дисперзија
6	ТК просторија	37.76	25.60	антистатик под на дистанцерима	масна боја	дисперзија
6а	Ветробран	2.22	6.02	антистатик под на дистанцерима	масна боја	дисперзија
7	СС напојно	135.19	51.80	антистатик под на дистанцерима	масна боја	дисперзија
7а	Ветробран	2.15	5.90	антистатик под на дистанцерима	масна боја	дисперзија
8	СС - акубатерије	17.62	16.90	киселоотпорне керам.плочице	киселоотп.кер. пл.до 1.5m' дисперзија	дисперзија
	УКУПНО	256.53			(-3%)	248.83
	УКУПНО бруто	302.00				

Отворене површине

РЕД. БР.	НАМЕНА ПРОСТОРИЈЕ	П (m^2)	О (m)	ОБРАДА		
				ПОД	ЗИД	ПЛАФОН
С1	Улазни степеник	3.58	/	ливени терацо	/	/
С2	Улазни степеник	4.90	/	ливени терацо	/	/
С3	Улазни степеник	3.62	/	ливени терацо	/	/
	УКУПНО	12.10				

1/7.1.6.2 ПРОЦЕНА ИНВЕСТИЦИОНЕ ВРЕДНОСТИ

1. СТАНИЧНА ЗГРАДА ВРБАС

Бруто површина објекта 535.10m2

Укупна процењена вредност објекта 64.210.000,00 РСД

1а. УРЕЂЕЊЕ ПАРТЕРА

Поплочане површине 1600m2
Озелењавање површине 7030m2

Укупна процењена вредност уређења партера 28.000.000,00 РСД

УКУПНА ПРОЦЕЊЕНА ВРЕДНОСТ 1, 2 _____92.210.000,00 РСД (без ПДВ-а)

СТАНИЧНЕ ЗГРАДЕ ЗА СА СПОЉНИМ УРЕЂЕЊЕМ У СТАНИЦИ ВРБАС

2. ЗГРАДА ЗА СС И ТК У СТАНИЦИ ВРБАС

Бруто површина објекта 302m2

Укупна процењена вредност објекта 18.200.000,00 РСД

УКУПНА ПРОЦЕЊЕНА ВРЕДНОСТ 1 _____18.200.000,00 РСД (без ПДВ-а)

ЗГРАДЕ ЗА СС И ТК У СТАНИЦИ ВРБАС

Београд, мај 2019.

ИНЖЕЊЕРСКА КОМОРА СРБИЈЕ
Ирена С. Илић
дипл. инж. арх.
300 8811 04
ОДГОВОРНИ ПРОЈЕКТАНТ

Одговорни пројектант:

Ирена Илић, дипл.инж.арх.
бр.лиценце 300 8811 04

1/7.1.7.ГРАФИЧКА ДОКУМЕНТАЦИЈА

1/7.1.7 Садржај графичке документације:

бр. цртежа	назив цртежа	размера
Ц01	Ситуација – постојеће стање	1:500
Ц02	Ситуација - новопројектовано	1:500
Ц03	Станична зграда - Основа приземља, Пресек 1-1	1:100
Ц04	Станична зграда - Основа спрата	1:100
Ц05	Станична зграда - Основа крова	1:100
Ц06	Станична зграда - Пресек 2-2, Пресек 3-3	1:100
Ц07	Станична зграда - Изгледи	1:100
Ц08	Зграда за СС и ТК - Основа приземља	1:100
Ц09	Зграда за СС и ТК - Основа крова	1:100
Ц10	Зграда за СС и ТК - Пресек 1-1, Пресек 2-2	1:100
Ц11	Зграда за СС и ТК - Изгледи	1:100

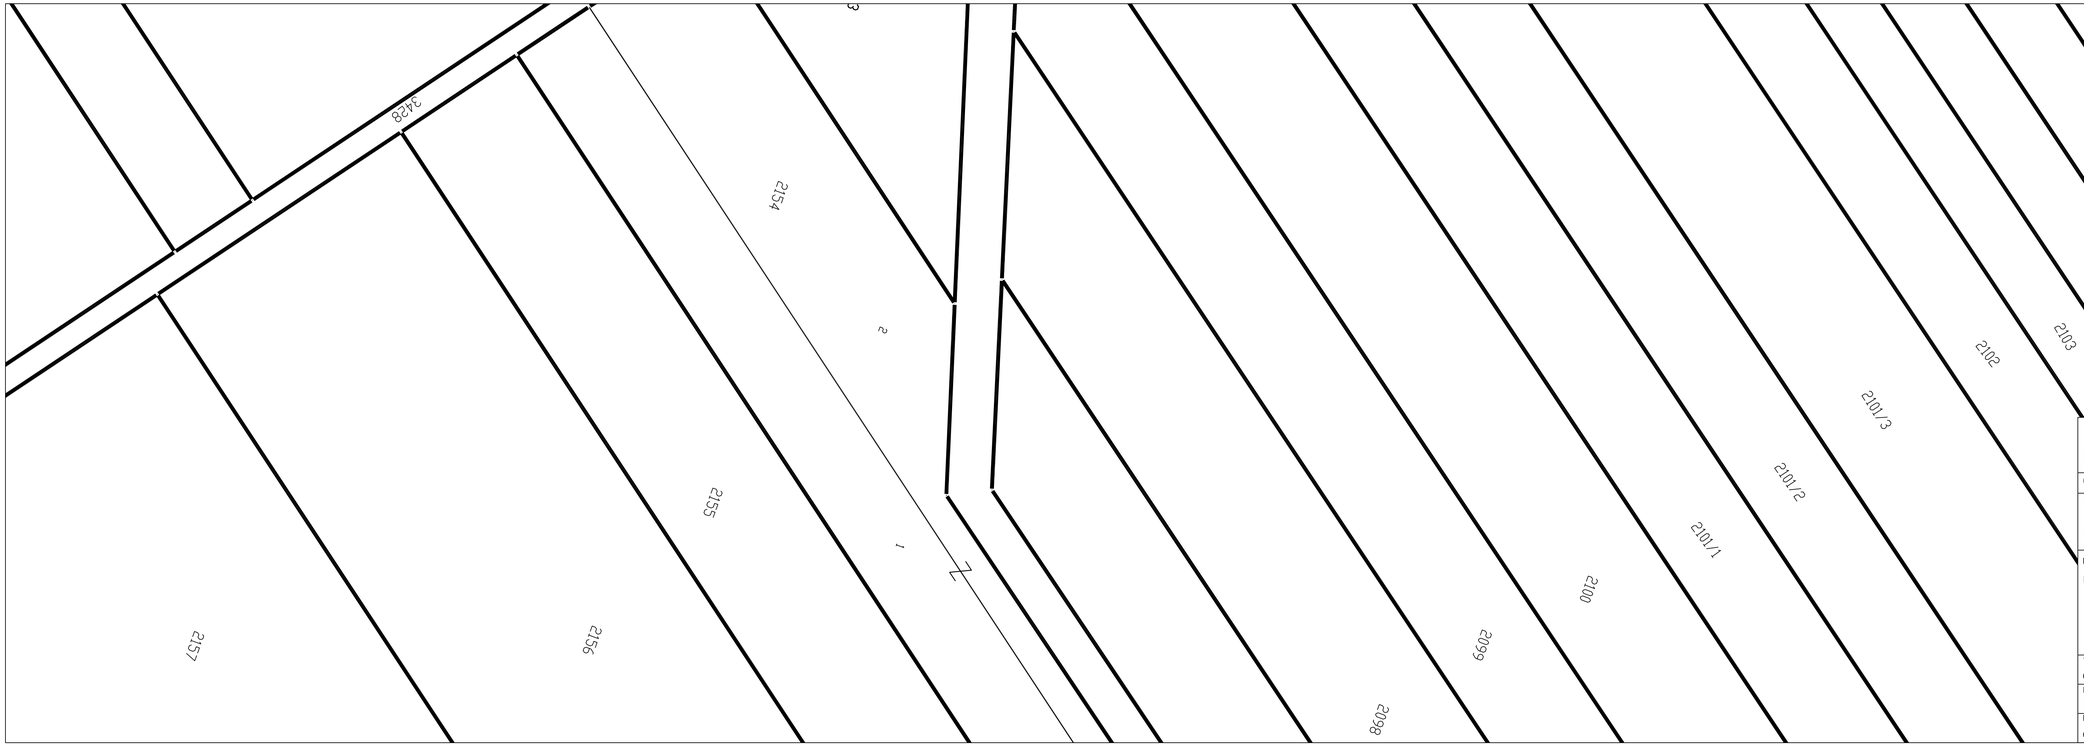

Печат одговорног пројектанта

САОБРАЋАЈНИ ИНСТИТУТ ЦИП, д.о.о.
Немањина 6; 11000 Београд; Србија
Тел: 011/3618-134; Факс: 011/3618-324; web site: www.sicip.co.rs

Организациона јединица: Завод за Архитектуру и урбанизам

Одговорни пројектант за архитектуру:
Ирена Илић, дипл.инж.арх.
Број лиценце: **300 8811 04**

Пројектант:
Вања Писаревић, мастер инж.арх.

Унутрашња контрола:
Светлана Карановић, дипл.инж.арх.

Главни пројектант:
Милан Јелкић, дипл.грађ.инж.

Руководилац организационе јединице:
Светлана Карановић, дипл.инж.арх.

Инвеститор: **" ИНФРАСТРУКТУРА ЖЕЛЕЗНИЦЕ СРБИЈЕ " А.Д.**
Немањина 6БИ, Београд

Наручилац пројекта:
Министарство грађевинарства, саобраћаја и инфраструктуре
Немањина 22-26; 11000 Београд; Србија
web site: www.mgsi.gov.rs

Објекат:
МОДЕРНИЗАЦИЈА ЖЕЛЕЗНИЧКЕ ПРУГЕ
БЕОГРАД - СУБОТИЦА - ДРЖАВНА ГРАНИЦА (КЕЛЕБИЈА)
ДЕОНИЦА НОВИ САД - СУБОТИЦА - ДРЖАВНА ГРАНИЦА (КЕЛЕБИЈА)

Део пројекта:
1/7.1 Пројекат архитектуре станичне зграде и зграде за СС и ТК са спољним уређењем у железничкој станици Бубас

Цртеж: Катастарско топографски план

Размера: 1:500

Фаза пројекта: ИДР

Датум: **12.2018.**

Цртеж бр. 2017-728-АРХ-1/7.1-Ц01

Печат одговорног пројектанта

САОБРАЋАЈНИ ИНСТИТУТ ЦИП, д.о.о.

Немањина 6: 11000 Београд: Србија
Тел: 011/3618-134; Факс: 011/3618-324; web site: www.sicip.co.rs

Организациона јединица: Завод за Архитектуру и урбанизам

Одговорни пројектант за архитектуру:
Ирена Илић, дипл.инж.арх.
Број лиценце: **300 8811 04**

Пројектант:
Вања Писаревић, мастер инж.арх.

Унутрашња контрола:
Светлана Карановић, дипл.инж.арх.

Главни пројектант:
Милан Јелић, дипл.грађ.инж.

Руководилац организационе јединице:
Светлана Карановић, дипл.инж.арх.

Инвеститор: **" ИНФРАСТРУКТУРА ЖЕЛЕЗНИЦЕ СРБИЈЕ " А.Д.**
Немањина 6БИ, Београд

Наручилац пројекта: Министарство грађевинарства, саобраћаја и инфраструктуре
Немањина 22-26; 11000 Београд; Србија
web site: www.mgsi.gov.rs

Објекат:
МОДЕРНИЗАЦИЈА ЖЕЛЕЗНИЧКЕ ПРУГЕ
БЕОГРАД - СУБОТИЦА - ДРЖАВНА ГРАНИЦА (КЕЛЕБИЈА)
ДЕОНИЦА НОВИ САД - СУБОТИЦА - ДРЖАВНА ГРАНИЦА (КЕЛЕБИЈА)

Део пројекта:
I/7.1 Пројекат архитектуре станичне зграде и зграде за СС и ТК са спољним уређењем у железничкој станици Вребац

Цртеж: Ситуација - новопројектовано
Размера: 1:500

Фаза пројекта: ИДР
Датум: **12.2018.**
Цртеж бр. 2017-728-АРХ-I/7.1-Ц02

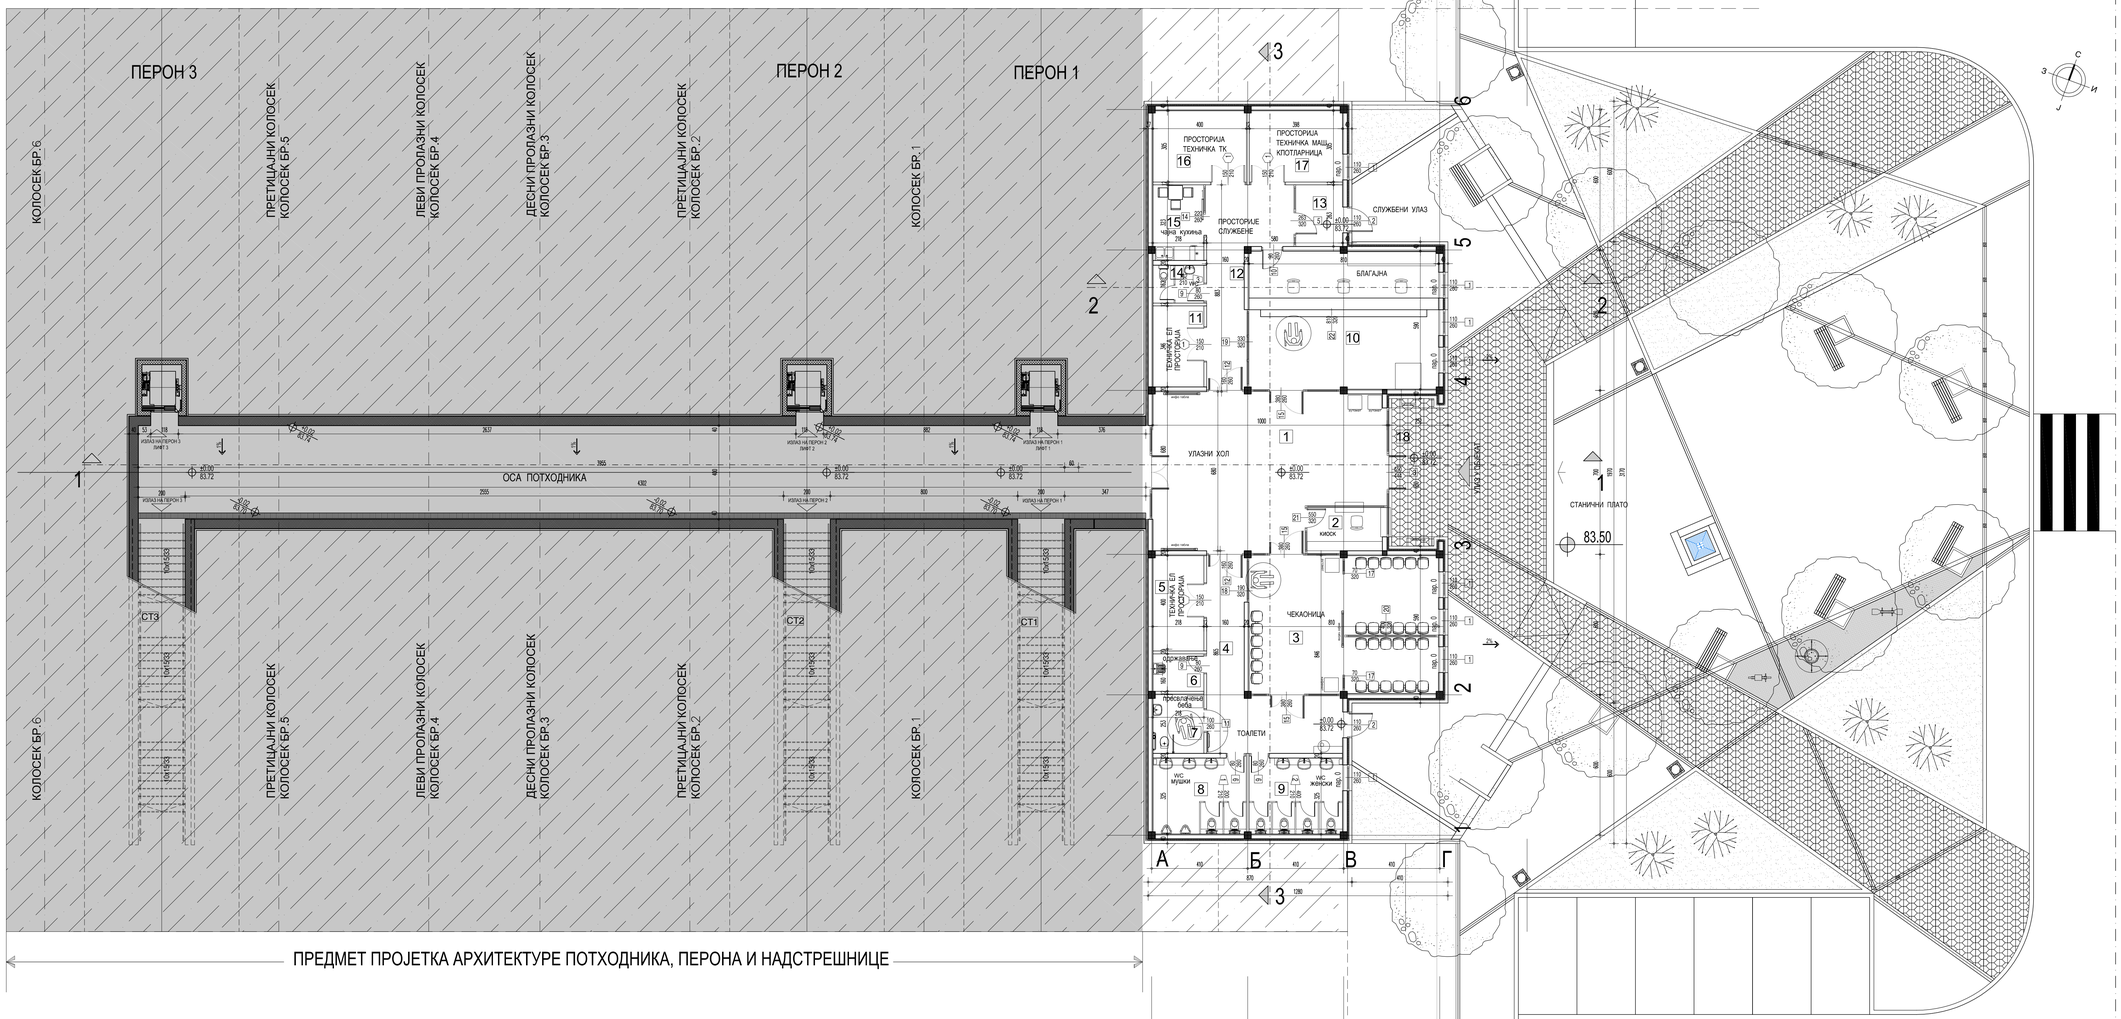

ПРЕДМЕТ ПРОЈЕТКА АРХИТЕКТУРЕ ПОТХОДНИКА, ПЕРОНА И НАДСТРЕШНИЦЕ

ПРЕСЕК 1-1

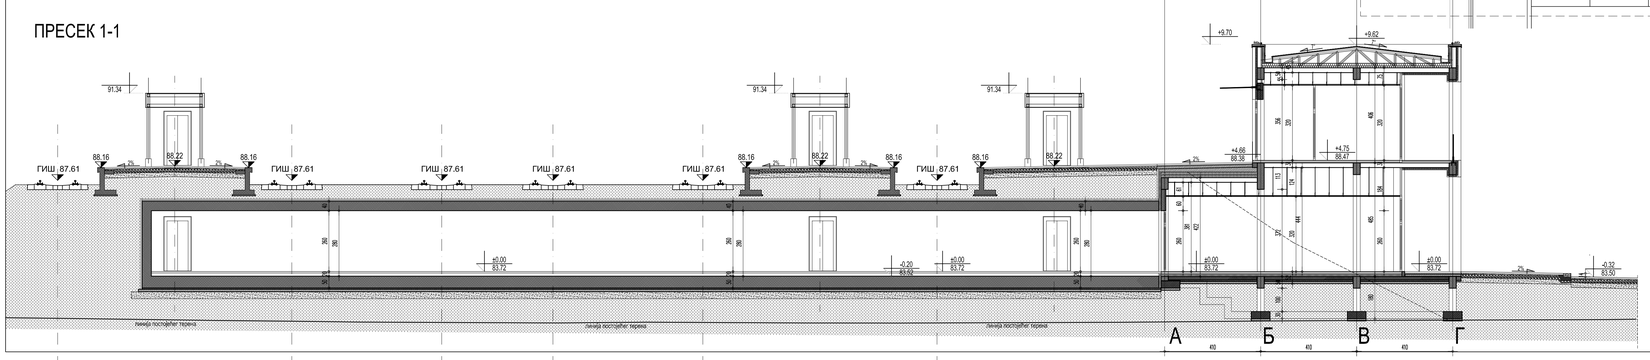

Приземље

РЕД. БР.	НАМЕНА ПРОСТОРИЈЕ	П (m^2)	О (m)	ОБРАДА ПОД	ОБРАДА ЗИД	ОБРАДА ПЛАФОН
1	Улазни хол	61.35	34.25	гран.керамика	дисперзија	полудисперзија
2	Киоск + трафика	6.35	10.75	гран.керамика	дисперзија	полудисперзија
3	Чекаоница	47.77	28.44	гран.керамика	дисперзија	полудисперзија
4	Ходник	23.84	28.75	гран.керамика	дисперзија	полудисперзија
5	Техничка ел. просторија	8.38	12.20	електропроод.	дисперзија	полудисперзија
6	Одржавање	3.48	7.55	гран.керамика	гран.керамика	полудисперзија
7	Тоалет за лица са см.мобил.	5.46	9.41	гран.керамика	гран.керамика	полудисперзија
8	Тоалет за путнике	12.95	14.48	гран.керамика	гран.керамика	полудисперзија
9	Тоалет за путнике	12.95	14.48	гран.керамика	гран.керамика	полудисперзија
10	Благајна	47.75	28.43	гран.керамика	дисперзија	полудисперзија
11	Техничка ел. просторија	7.09	11.00	електропроод.	дисперзија	полудисперзија
12	Ходник	18.77	24.32	гран.керамика	дисперзија	полудисперзија
13	Ветробран	6.09	9.90	гран.керамика	дисперзија	полудисперзија
14	Тоалет за запослене	3.52	7.60	гран.керамика	гран.керамика	полудисперзија
15	Чајна кухиња	7.00	11.01	гран.керамика	гран.керамика	полудисперзија
16	Техничка тк. просторија	12.18	14.10	електропроод.	дисперзија	полудисперзија
17	Котларница, маш. просторија	12.10	14.05	гран.керамика	дисперзија	полудисперзија
	УКУПНО нето	297.05			(-3%)	288.14
	Бруто површина приземља	352.14				

Отворене површине

РЕД. БР.	НАМЕНА ПРОСТОРИЈЕ	П (m^2)	О (m)	ОБРАДА ПОД	ОБРАДА ЗИД	ОБРАДА ПЛАФОН
18	Трем	15.30	17.63	бехатон плоче	префорсирани пан	префорсирани пан
	УКУПНО	15.30				

Укупна нето површина објекта	429.83
Укупна бруто површина објекта	516.66
Укупна површина под објектом	367.40

Печат одговорног пројектанта

Број	Датум	Опис
03		
02		
01		

Ревизиони блок:

САОБРАЋАЈНИ ИНСТИТУТ ЦИП, д.о.о.
Немањина 6; 11000 Београд; Србија
Тел: 011/3618-134; Факс: 011/3618-324; web site: www.siclp.co.rs

Организациона јединица : ЗАВОД ЗА АРХИТЕКТУРУ И УРБАНИЗАМ /

Одговорни пројектант за архитектуру:
Ирена Илић, дипл.инж.арх.
Број лиценце: **300 8811 04**

Пројектант:
Вања Писаревић, мастер инж.арх.

Инвеститор: *** ИНФРАСТРУКТУРА ЖЕЛЕЗНИЦЕ СРБИЈЕ * А.Д. Немањина 6/IV, Београд**

Научноистр. техн. надзор: Министарство грађевинарства, саобраћаја и инфраструктуре Немањина 22-26, 11000 Београд, Србија web site: www.mgsi.gov.rs

Објект:
МОДЕРНИЗАЦИЈА ЖЕЛЕЗНИЧКЕ ПРУГЕ БЕОГРАД - СУБОТИЦА - ДРЖАВНА ГРАНИЦА (КЕЛЕБИЈА) (ЗЕМУНСКА ЛУКА - СУБОТИЦА - ДРЖАВНА ГРАНИЦА (КЕЛЕБИЈА)

Део пројекта:
1/7.1 Пројекат архитектуре станичне зграде и зграде за СС и ТК са спољним уређењем у железничкој станици Врбас

Унутрашња контрола:
Светлана Карановић, дипл.инж.арх.

Главни пројектант:
Милан Јелкић, дипл.грађ.инж.

Руководилац организационе јединице:
Светлана Карановић, дипл.инж.арх.

Цртеж: Станичка зграда
Основа приземља
Пресек 1-1

Размер: 1:100

Фаза пројекта: ИДР

Датум: **12.2018.**

Цртеж бр.: **2017-726-АРХ-1/7.1-Ц03**

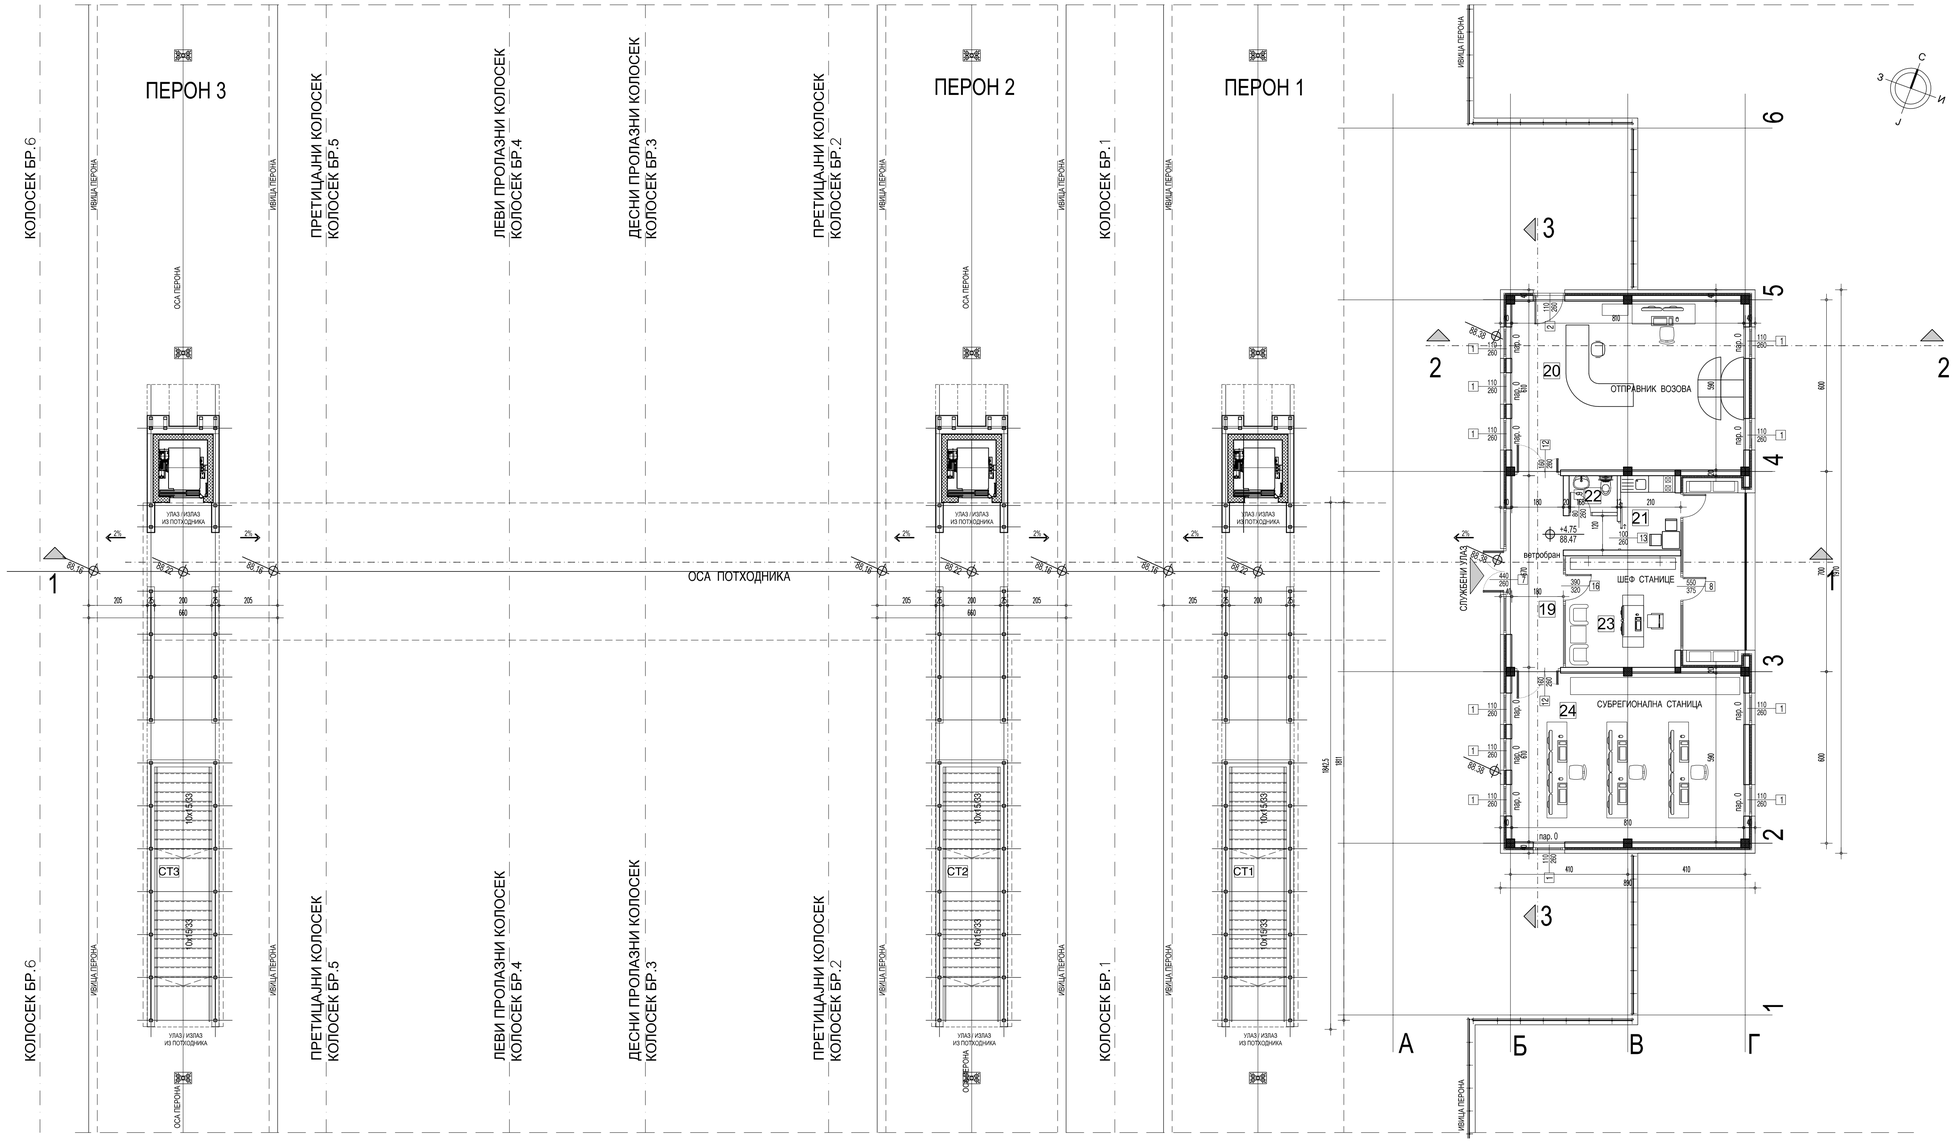

Спрат

РЕД. БР.	НАМЕНА ПРОСТОРИЈЕ	П (m²)	О (m)	ОБРАДА ПОД	ОБРАДА ЗИД	ОБРАДА ПЛАФОН
19	Ветробран	14.32	20.76	гран.керамика	дисперзија	кон.плоча/спуштени плафон
20	Отправник возова	47.70	28.40	електропровод. каучук	дисперзија	кон.плоча/спуштени плафон
21	Чајна кухиња	5.34	9.40	гран.керамика	дисперзија	кон.плоча/спуштени плафон
22	Тоалет	2.15	5.92	гран.керамика	гран.керамика	кон.плоча/спуштени плафон
23	Шеф станице	15.56	15.84	гран.керамика	дисперзија	кон.плоча/спуштени плафон
24	Видео надзор	47.71	28.40	гран.керамика	дисперзија	кон.плоча/спуштени плафон
	УКУПНО нето	132.78			(-3%)	128.80
	Бруто површина спрата	164.52				

Печат одговорног пројектанта

Број	Датум	Опис
03		
02		
01		

Ревизиони блок:

САОБРАЋАЈНИ ИНСТИТУТ ЦИП, д.о.о.

Немањина 6; 11000 Београд; Србија
Тел: 011/3618-134; Факс: 011/3618-324; web site: www.sicip.co.rs

Организациона јединица : ЗАВОД ЗА АРХИТЕКТУРУ И УРБАНИЗАМ /

Одговорни пројектант за архитектуру:
Ирена Илић, дипл.инж.арх.
Број лиценце: **300 8811 04**

Пројектант:
Вања Писаревић, мастер инж.арх.

Инвеститор: **" ИНФРАСТРУКТУРА ЖЕЛЕЗНИЦЕ СРБИЈЕ " А.Д.** Немањина 6/IV, Београд

Наручилац пројекта: Министарство грађевинарства, саобраћаја и инфраструктуре Немањина 22-26; 11000 Београд; Србија web site: www.mgsi.gov.rs

Објекат:
МОДЕРНИЗАЦИЈА ЖЕЛЕЗНИЧКЕ ПРУГЕ БЕОГРАД - СУБОТИЦА - ДРЖАВНА ГРАНИЦА (КЕЛЕБИЈА) ДЕОНИЦА НОВИ САД - СУБОТИЦА - ДРЖАВНА ГРАНИЦА (КЕЛЕБИЈА)

Део пројекта:
1/7.1 Пројекат архитектуре станичне зграде и зграде за СС и ТК са спољним уређењем у железничкој станици Врбас

Унутрашња контрола:
Светлана Карановић, дипл.инж.арх.

Главни пројектант:
Милан Јелкић, дипл.грађ.инж.

Руководилац организационе јединице:
Светлана Карановић, дипл.инж.арх.

Цртеж: **Станична зграда Основа спрата**

Размера: **1:100**

Фаза пројекта: **ИДР**

Датум: **12.2018.**

Цртеж бр.: **2017-728-АРХ-1/7.1-Ц04**

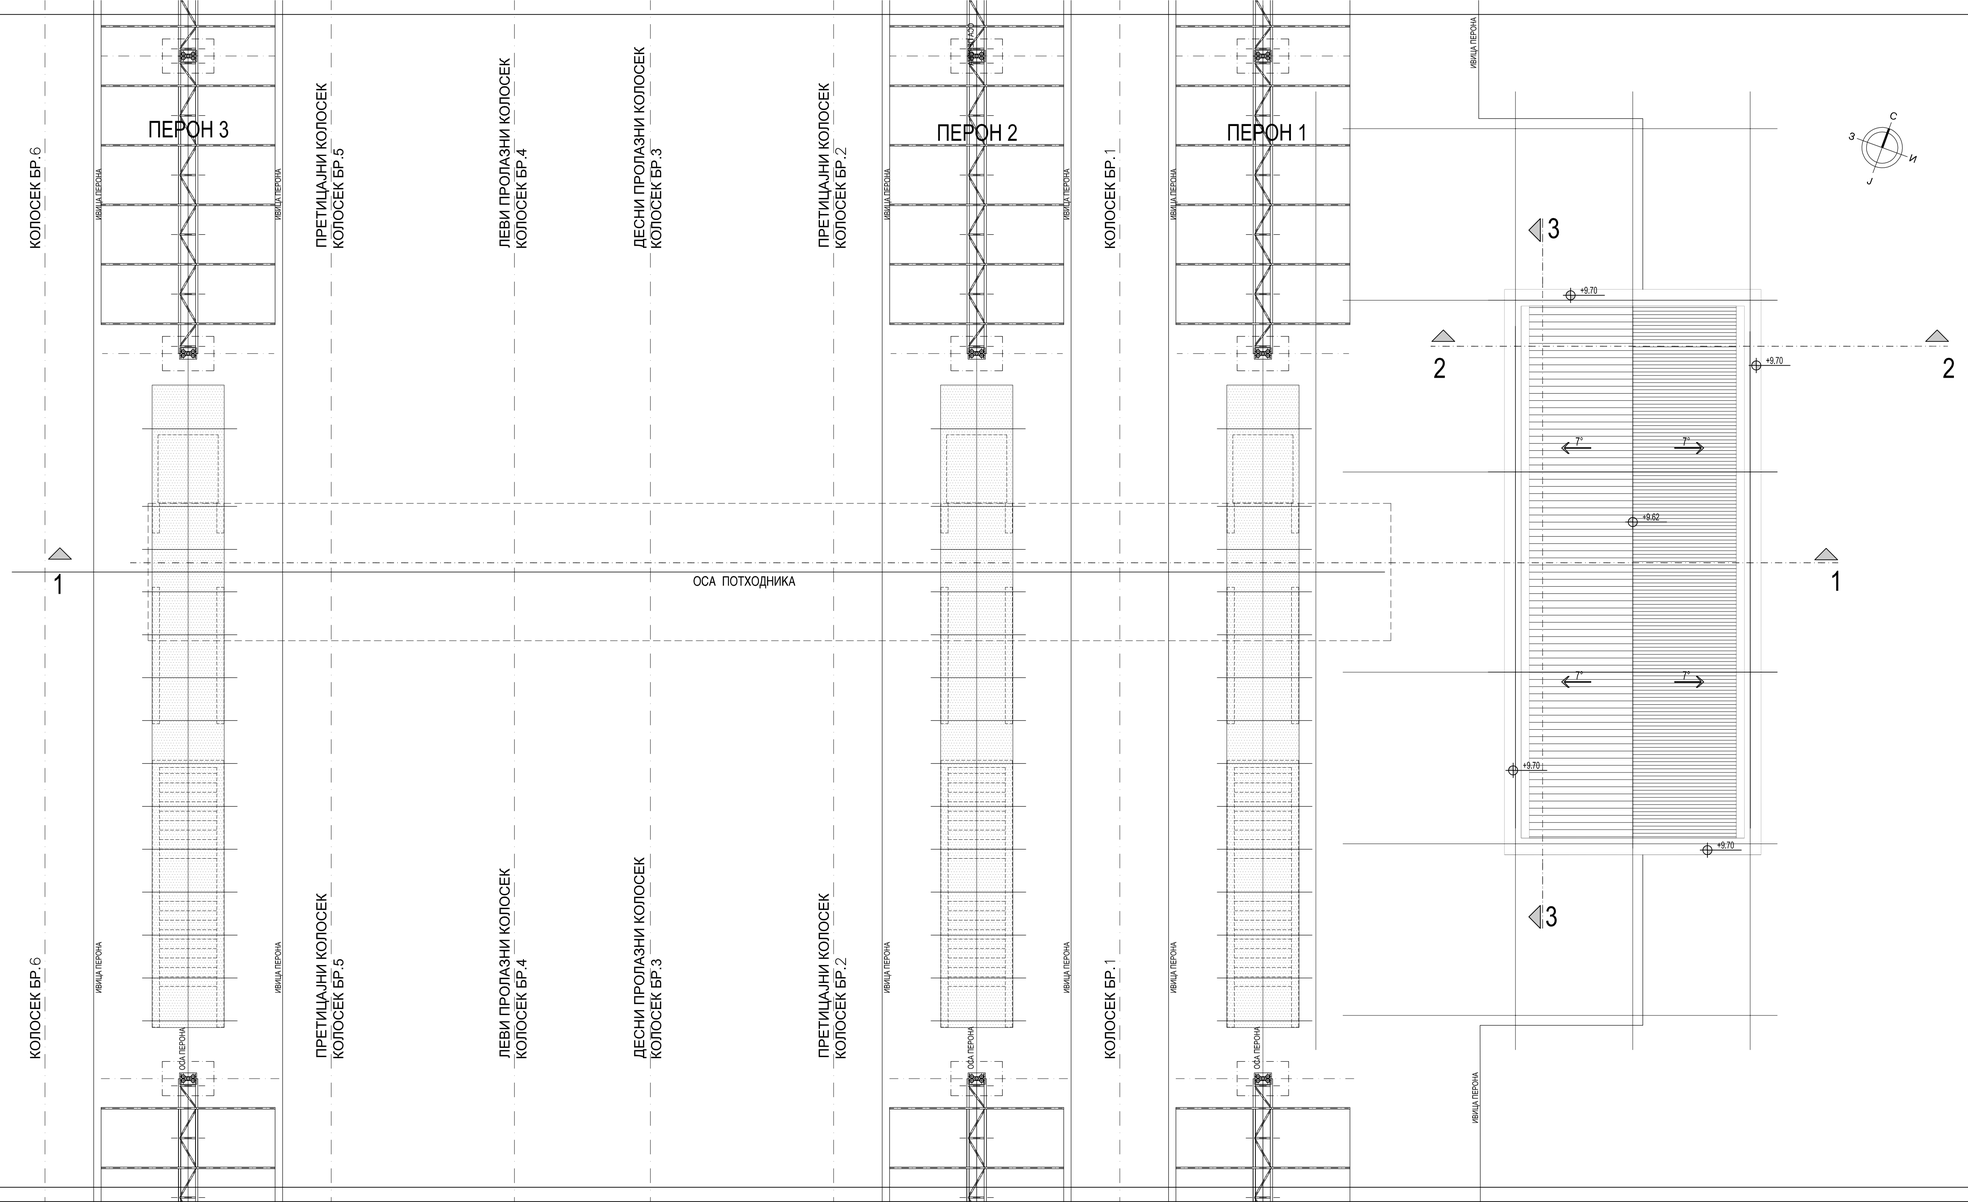

основа кровних равни

бр.	покривач	површина основе m^2	површина стварна m^2
П1	поцинковани челични лим 7°	134.48	135.96
	УКУПНО	134.48 m^2	135.96 m^2

Инжењерска комора Србије
Ирена С. Илић
дипл. инж. арх.
300 8811 04
ОВЛАШЋЕНИ ПРОЈЕКТАНТ

Печат одговорног пројектанта

Број	Датум	Опис
03		
02		
01		

Ревизиони блок:

САОБРАЋАЈНИ ИНСТИТУТ ЦИП, д.о.о.

Немањина 6; 11000 Београд; Србија
Тел: 011/3618-134; Факс: 011/3618-324; web site: www.sicip.co.rs

Организациона јединица : ЗАВОД ЗА АРХИТЕКТУРУ И УРБАНИЗАМ /

Одговорни пројектант за архитектуру:
Ирена Илић, дипл.инж.арх.
Број лиценце: **300 8811 04**

Пројектант:
Вања Писаревић, мастер инж.арх.

Инвеститор: **" ИНФРАСТРУКТУРА ЖЕЛЕЗНИЦЕ СРБИЈЕ " А.Д.** Немањина 6/IV, Београд

Наручилац пројекта: Министарство грађевинарства, саобраћаја и инфраструктуре Немањина 22-26; 11000 Београд; Србија web site: www.mgsi.gov.rs

Објекат:
МОДЕРНИЗАЦИЈА ЖЕЛЕЗНИЧКЕ ПРУГЕ БЕОГРАД - СУБОТИЦА - ДРЖАВНА ГРАНИЦА (КЕЛЕБИЈА) ДЕОНИЦА НОВИ САД - СУБОТИЦА - ДРЖАВНА ГРАНИЦА (КЕЛЕБИЈА)

Део пројекта:
1/7.1 Пројекат архитектуре станичне зграде и зграде за СС и ТК са спољним уређењем у железничкој станици Врбас

Унутрашња контрола:
Светлана Карановић, дипл.инж.арх.

Главни пројектант:
Милан Јелкић, дипл.грађ.инж.

Руководилац организационе јединице:
Светлана Карановић, дипл.инж.арх.

Цртеж: Станична зграда
Основа крова

Размера: 1:100

Фаза пројекта: ИДР

Датум: **12.2018.**

Цртеж бр.: 2017-728-АРХ-1/7.1-Ц05

ПРЕСЕК 2-2

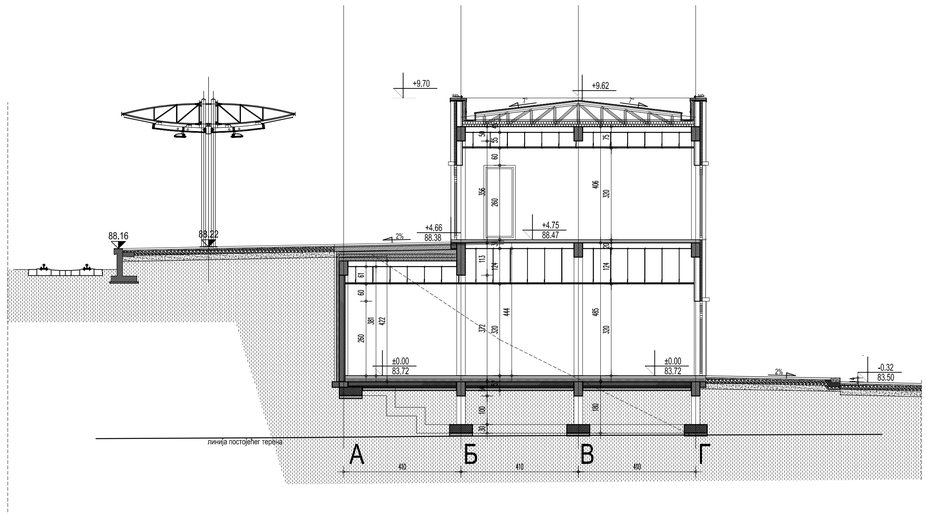

ПРЕСЕК 3-3

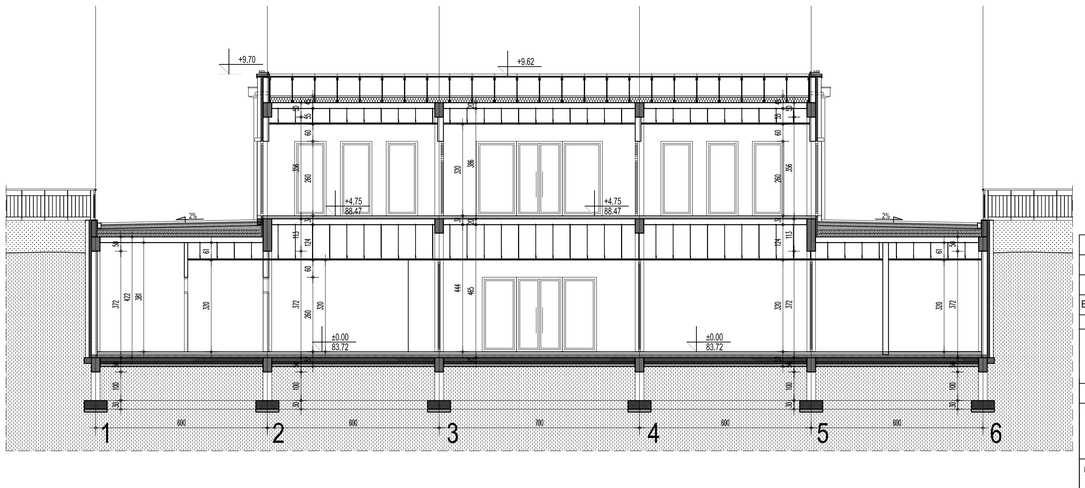

Печат одговорног пројектанта

Број	Датум	Опис
03		
02		
01		

Ревизиони блок:

САОБРАЋАЈНИ ИНСТИТУТ ЦИП, д.о.о.

Немањина 6; 11000 Београд; Србија
Тел: 011/3618-134; Факс: 011/3618-324; web site: www.sicip.co.rs

Организациона јединица : ЗАВОД ЗА АРХИТЕКТУРУ И УРБАНИЗАМ /

Одговорни пројектант за архитектуру:
Ирена Илић, дипл.инж.арх.
Број лиценце: **300 8811 04**

Пројектант:
Вања Писаревић, мастер инж.арх.

Унутрашња контрола:
Светлана Карановић, дипл.инж.арх.

Главни пројектант:
Милан Јелкић, дипл.грађ.инж.

Руководилац организационе јединице:
Светлана Карановић, дипл.инж.арх.

Инвеститор: **" ИНФРАСТРУКТУРА ЖЕЛЕЗНИЦЕ СРБИЈЕ " А.Д.**
Немањина 6/IV, Београд

Наручилац пројекта:
Министарство грађевинарства, саобраћаја и инфраструктуре
Немањина 22-26; 11000 Београд; Србија
web site: www.mgsi.gov.rs

Објекат:
МОДЕРНИЗАЦИЈА ЖЕЛЕЗНИЧКЕ ПРУГЕ БЕОГРАД - СУБОТИЦА - ДРЖАВНА ГРАНИЦА (КЕЛЕБИЈА) ДЕОНИЦА НОВИ САД - СУБОТИЦА - ДРЖАВНА ГРАНИЦА (КЕЛЕБИЈА)

Део пројекта:
1/7.1 Пројекат архитектуре станичне зграде и зграде за СС и ТК са спољним уређењем у железничкој станици Врбас

Цртеж: Станична зграда
Пресек 2-2 и 3-3

Размера: 1:100

Фаза пројекта: ИДР

Датум: **12.2018.**

Цртеж бр. 2017-728-АРХ-1/7.1-Ц06

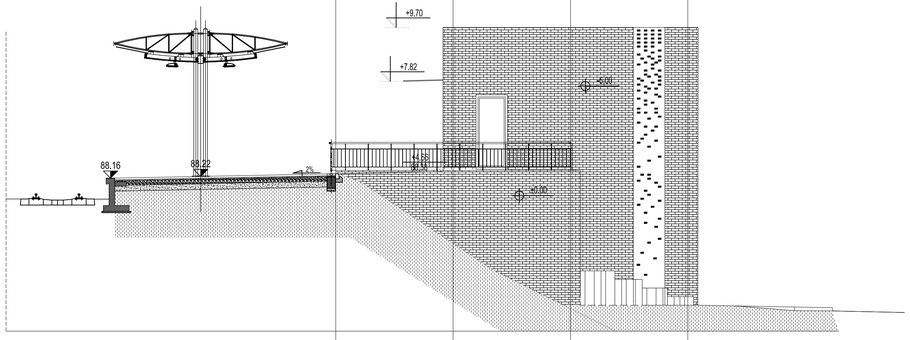

ЈУГОИСТОЧНА ФАСАДА

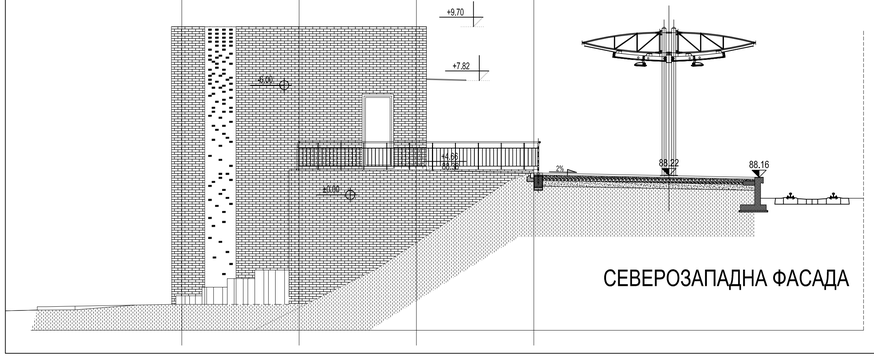

СЕВЕРОЗАПАДНА ФАСАДА

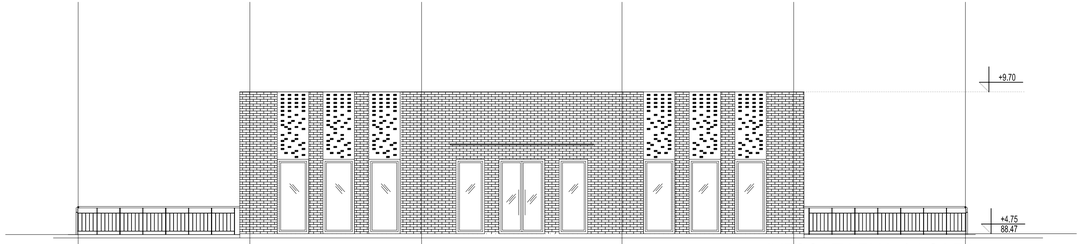

ЈУГОЗАПАДНА ФАСАДА

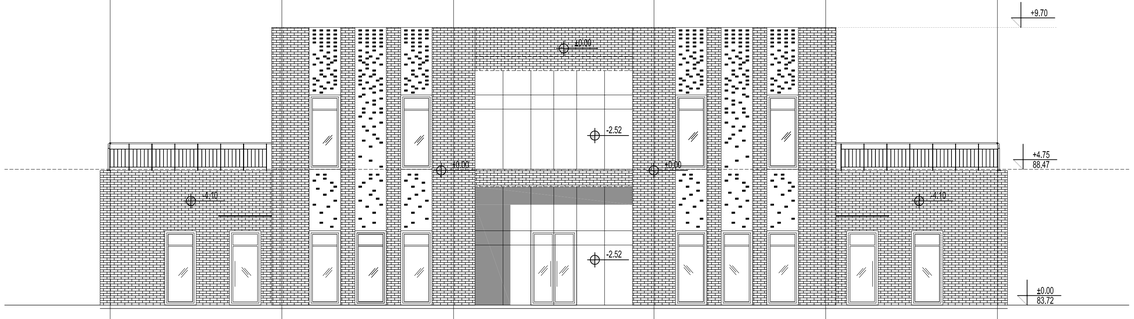

СЕВЕРОИСТОЧНА ФАСАДА

Печат одговорног пројектанта

Број	Датум	Опис
03		
02		
01		

Ревизиони блок:

САОБРАЋАЈНИ ИНСТИТУТ ЦИП, д.о.о.

Немањина 6; 11000 Београд; Србија
Тел: 011/3618-134; Факс: 011/3618-324; web site: www.sicip.co.rs

Организациона јединица : ЗАВОД ЗА АРХИТЕКТУРУ И УРБАНИЗАМ /

Одговорни пројектант за архитектуру:
Ирена Илић, дипл.инж.арх.
Број лиценце: **300 8811 04**

Пројектант:
Вања Писаревић, мастер инж.арх.

Унутрашња контрола:
Светлана Карановић, дипл.инж.арх.

Главни пројектант:
Милан Јелкић, дипл.грађ.инж.

Руководилац организационе јединице:
Светлана Карановић, дипл.инж.арх.

Инвеститор: **" ИНФРАСТРУКТУРА ЖЕЛЕЗНИЦЕ СРБИЈЕ " А.Д.**
Немањина 6/IV, Београд

Наручилац пројекта:
Министарство грађевинарства, саобраћаја и инфраструктуре
Немањина 22-26; 11000 Београд; Србија
web site: www.mgsi.gov.rs

Објекат:
МОДЕРНИЗАЦИЈА ЖЕЛЕЗНИЧКЕ ПРУГЕ БЕОГРАД - СУБОТИЦА - ДРЖАВНА ГРАНИЦА (КЕЛЕБИЈА) ДЕОНИЦА НОВИ САД - СУБОТИЦА - ДРЖАВНА ГРАНИЦА (КЕЛЕБИЈА)

Део пројекта:
1/7.1 Пројекат архитектуре станичне зграде и зграде за СС и ТК са спољним уређењем у железничкој станици Врбас

Цртеж: Станична зграда
Изгледи

Размера: 1:100

Фаза пројекта: ИДР

Датум: **12.2018.**

Цртеж бр.: 2017-728-АРХ-1/7.1-Ц07

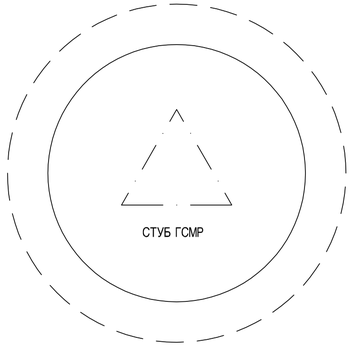

ДЕА

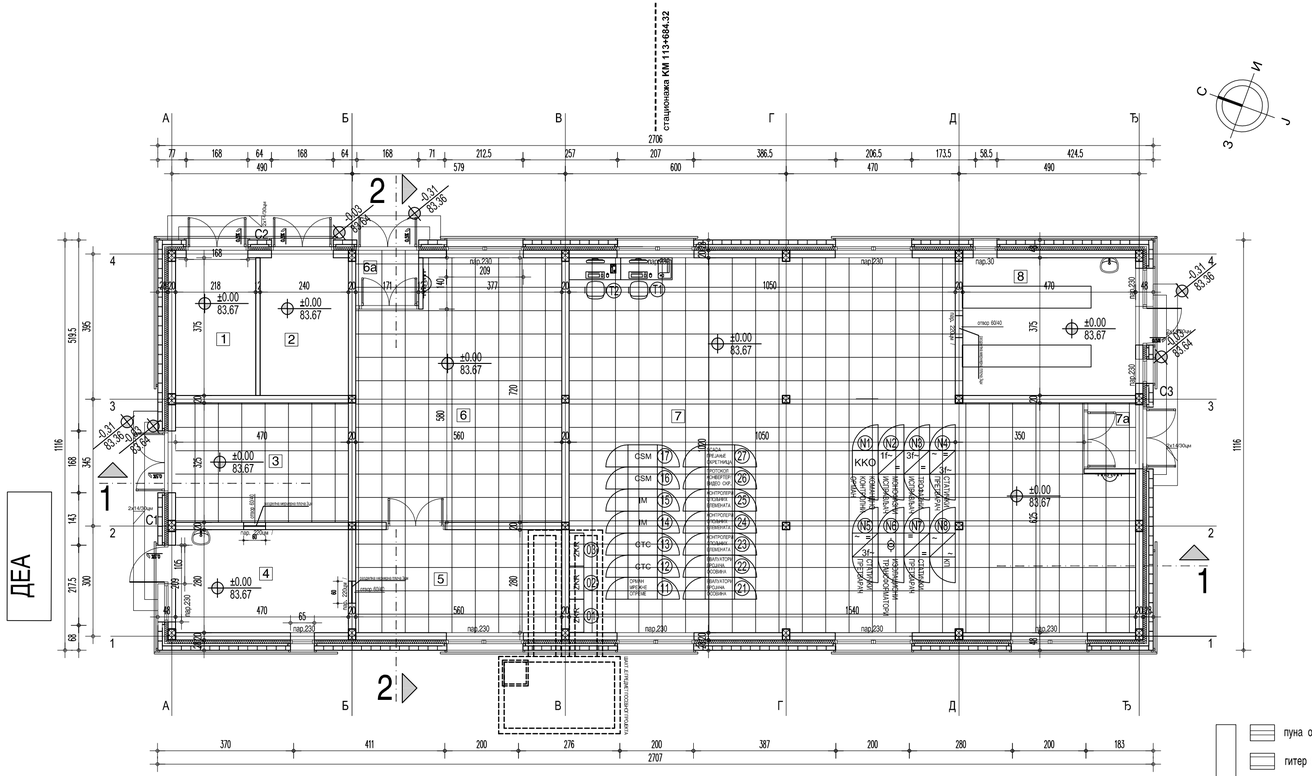

Приземље

РЕД. БР.	НАМЕНА ПРОСТОРИЈЕ	П (m²)	О (m)	ОБРАДА ПОД	ОБРАДА ЗИД	ОБРАДА ПЛАФОН
1	Трафо	8.18	11.86	цем. кошуљица	дисперзија	дисперзија
2	Високонапонска просторија	9.00	12.30	цем. кошуљица	дисперзија	дисперзија
3	Електроенергет. инсталације	15.57	15.90	антистатик под, на дистанцерима	масна боја	дисперзија
4	Акубатерије	13.16	15.00	киселоотпорне керам.плочице	киселоотпорно до 1,5м,дисперзија	дисперзија
5	ТК просторија	15.68	16.80	антистатик под, на дистанцерима	масна боја	дисперзија
6	ТК просторија	37.76	25.60	антистатик под, на дистанцерима	масна боја	дисперзија
6а	Ветробран	2.22	6.02	антистатик под, на дистанцерима	масна боја	дисперзија
7	СС напојно	135.19	51.80	антистатик под, на дистанцерима	масна боја	дисперзија
7а	Ветробран	2.15	5.90	антистатик под, на дистанцерима	масна боја	дисперзија
8	СС - акубатерије	17.62	16.90	киселоотпорне керам.плочице	киселоотпорно до 1,5м,дисперзија	дисперзија
	УКУПНО нето површина	256.53			(-3%)	248.83
	Бруто површина	302.00				

Отворене површине

РЕД. БР.	НАМЕНА ПРОСТОРИЈЕ	П (m²)	О (m)	ОБРАДА ПОД	ОБРАДА ЗИД	ОБРАДА ПЛАФОН
С1	Улазни степеник	3.58	/	ливени терацо	/	/
С2	Улазни степеник	4.90	/	ливени терацо	/	/
С3	Улазни степеник	3.62	/	ливени терацо	/	/
	УКУПНО	12.10				

Печат одговорног пројектанта

Број	Датум	Опис
03		
02		
01		

Ревизиони блок:

САОБРАЋАЈНИ ИНСТИТУТ ЦИП, д.о.о.

Немањина 6; 11000 Београд; Србија
Тел: 011/3618-134; Факс: 011/3618-324; web site: www.sicip.co.rs

Организациона јединица : ЗАВОД ЗА АРХИТЕКТУРУ И УРБАНИЗАМ /

Одговорни пројектант за архитектуру
Ирена Илић, дипл.инж.арх.
лиценца број: 300 8811 04

Пројектант:
Вања Писаревић, мастер инж.арх.

Унутрашња контрола:
Светлана Карановић, дипл.инж.арх.

Главни пројектант:
Милан Јелкић, дипл.грађ.инж.

Руководилац организационе јединице:
Светлана Карановић, дипл.инж.арх.

Инвеститор пројекта:
" ИНФРАСТРУКТУРА ЖЕЛЕЗНИЦЕ СРБИЈЕ " А.Д.
Немањина 6II/V, Београд

Наручилац пројекта:
Министарство грађевинарства, саобраћаја и инфраструктуре
Немањина 22-26; 11000 Београд; Србија
web site: www.mgsi.gov.rs

Објекат:
МОДЕРНИЗАЦИЈА ЖЕЛЕЗНИЧКЕ ПРУГЕ
БЕОГРАД - СУБОТИЦА - ДРЖАВНА ГРАНИЦА (КЕЛЕБИЈА)
ДЕОНИЦА НОВИ САД - СУБОТИЦА - ДРЖАВНА ГРАНИЦА (КЕЛЕБИЈА)

Део пројекта:
1/7.1 Пројекат архитектуре станичне зграде и зграде за СС и ТК са спољним уређењем у железничкој станици Врбас

Цртеж: Зграда за СС и ТК Основа приземља
Размера: 1:100

Фаза пројекта: **ИДР**
датум: **12.2018.**
Цртеж бр.: **2017-728-АРХ-1/7.1-Ц08**

ИНЖЕЊЕРСКА КОМОРА СРБИЈЕ
Ирена Ć Илић
дипл. инж. арх.
300 8811 04
ОВЛАШЋЕНИ ПРОЈЕКТАНТ

основа кровних равни

бр.	покривач	површина основе m²	површина стварна m²
П1	челични пластифицирани лим 15°	297.42	308.73
	УКУПНО	297.42	308.73

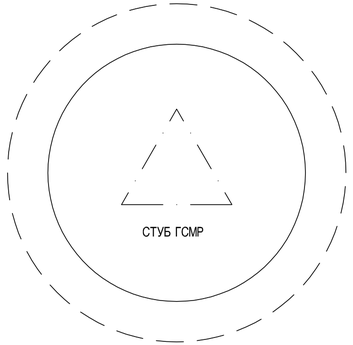

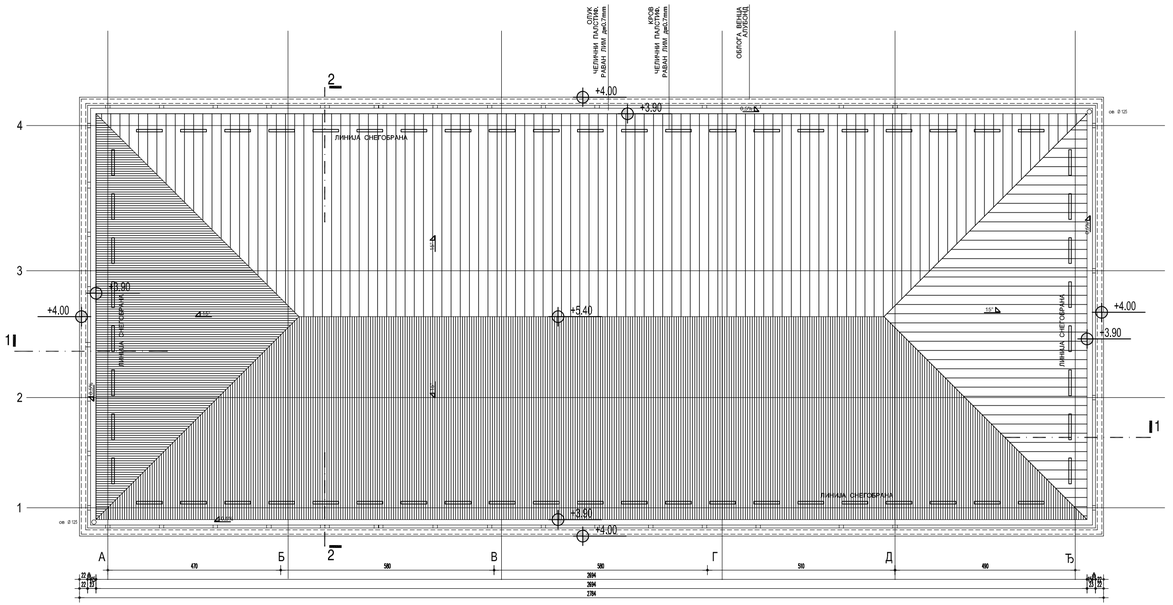

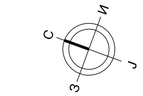

Печат одговорног пројектанта

03		
02		
01		
Број	Датум	Опис

Ревизиони блок:

САОБРАЋАЈНИ ИНСТИТУТ ЦИП, д.о.о.

Немањина 6; 11000 Београд; Србија
Тел: 011/3618-134; Факс: 011/3618-324; web site: www.sicip.co.rs

Организациона јединица : ЗАВОД ЗА АРХИТЕКТУРУ И УРБАНИЗАМ /

Одговорни пројектант за архитектуру
Ирена Илић, дипл.инж.арх.
лиценца број: 300 8811 04

Пројектант:
Вања Писаревић, мастер инж.арх.

Унутрашња контрола:
Светлана Карановић, дипл.инж.арх.

Главни пројектант:
Милан Јелкић, дипл.грађ.инж.

Руководилац организационе јединице:
Светлана Карановић, дипл.инж.арх.

Инвеститор пројекта:
" ИНФРАСТРУКТУРА ЖЕЛЕЗНИЦЕ СРБИЈЕ " А.Д.
Немањина 6IV, Београд

Наручилац пројекта:
Министарство грађевинарства, саобраћаја и инфраструктуре
Немањина 22-26; 11000 Београд; Србија
web site: www.mgsi.gov.rs

Објекат:
МОДЕРНИЗАЦИЈА ЖЕЛЕЗНИЧКЕ ПРУГЕ
БЕОГРАД - СУБОТИЦА - ДРЖАВНА ГРАНИЦА (КЕЛЕБИЈА)
ДЕОНИЦА НОВИ САД - СУБОТИЦА - ДРЖАВНА ГРАНИЦА (КЕЛЕБИЈА)

Део пројекта:
1/7.1 Пројекат архитектуре станичне зграде и зграде за СС и ТК са спољним уређењем у железничкој станици Врбас

Цртеж: Зграда за СС и ТК Основа кровна

Размера: 1:100

Фаза пројекта: **ИДР**

датум: **12.2018.**

Цртеж бр.: **2017-728-АРХ-1/7.1-Ц09**

ПРЕСЕК 1-1

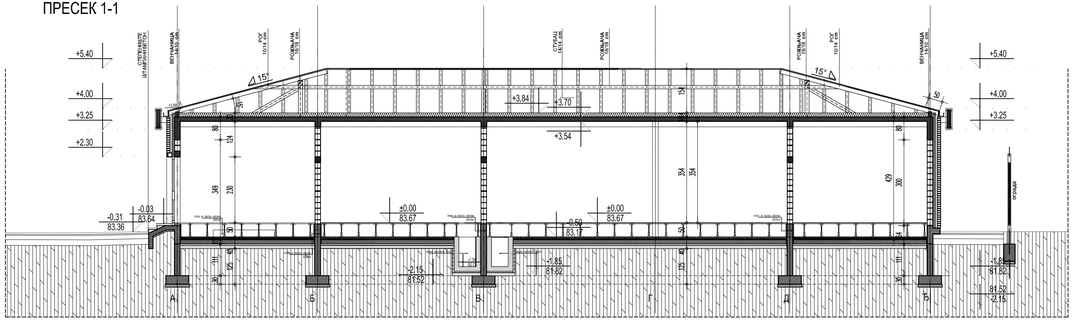

ПРЕСЕК 2-2

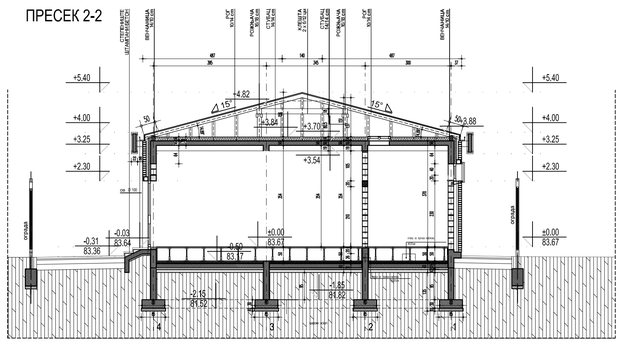

ЛЕГЕНДА

- пуна опека 12цм
- гитер блок 19цм
- термоизолација
- хидроизолација
- армирани бетон
- водонепропусни бетон
- неармирани бетон
- ископ - насип
- постојећи терен

Инжењерска комора Србије
Ирена С. Илић
дипл. инж. арх.
300 8811 04
ОВЛАШЋЕНИ ПРОЈЕКТАНТ

Печат одговорног пројектанта

Број	Датум	Опис
03		
02		
01		

Ревизиони блок:

САОБРАЋАЈНИ ИНСТИТУТ ЦИП, д.о.о.

Немањина 6; 11000 Београд; Србија
Тел: 011/3618-134; Факс: 011/3618-324; web site: www.sicip.co.rs

Организациона јединица : ЗАВОД ЗА АРХИТЕКТУРУ И УРБАНИЗАМ /

Одговорни пројектант за архитектуру
Ирена Илић, дипл.инж.арх.
лиценца број: 300 8811 04

Пројектант:
Вања Писаревић, мастер инж.арх.

Унутрашња контрола:
Светлана Карановић, дипл.инж.арх.

Главни пројектант:
Милан Јелкић, дипл.грађ.инж.

Руководилац организационе јединице:
Светлана Карановић, дипл.инж.арх.

Инвеститор пројекта:
" ИНФРАСТРУКТУРА ЖЕЛЕЗНИЦЕ СРБИЈЕ " А.Д.
Немањина 6/IV, Београд

Наручилац пројекта:
Министарство грађевинарства, саобраћаја и инфраструктуре
Немањина 22-26; 11000 Београд; Србија
web site: www.mgsi.gov.rs

Објекат:
МОДЕРНИЗАЦИЈА ЖЕЛЕЗНИЧКЕ ПРУГЕ БЕОГРАД - СУБОТИЦА - ДРЖАВНА ГРАНИЦА (КЕЛЕБИЈА) ДЕОНИЦА: НОВИ САД - СУБОТИЦА - ДРЖАВНА ГРАНИЦА (КЕЛЕБИЈА)

Део пројекта:
1/7.1 Пројекат архитектуре станичне зграде и зграде за СС и ТК са спољним уређењем у железничкој станици Врбас

Цртеж: Зграда за СС и ТК
Пресек 1-1, Пресек 2-2

Размера: 1:100

Фаза пројекта: **ИДР**
датум: **12.2018.**
Цртеж бр. **2017-728-АРХ-1/7.1-Ц10**

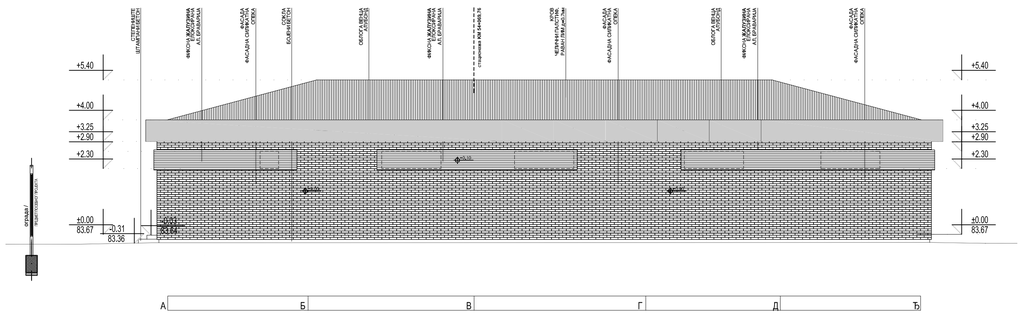

ЈУГОЗАПАДНИ ИЗГЛЕД

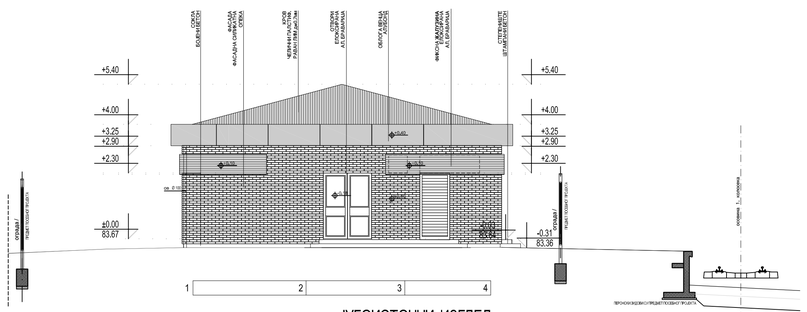

ЈУГОИСТОЧНИ ИЗГЛЕД

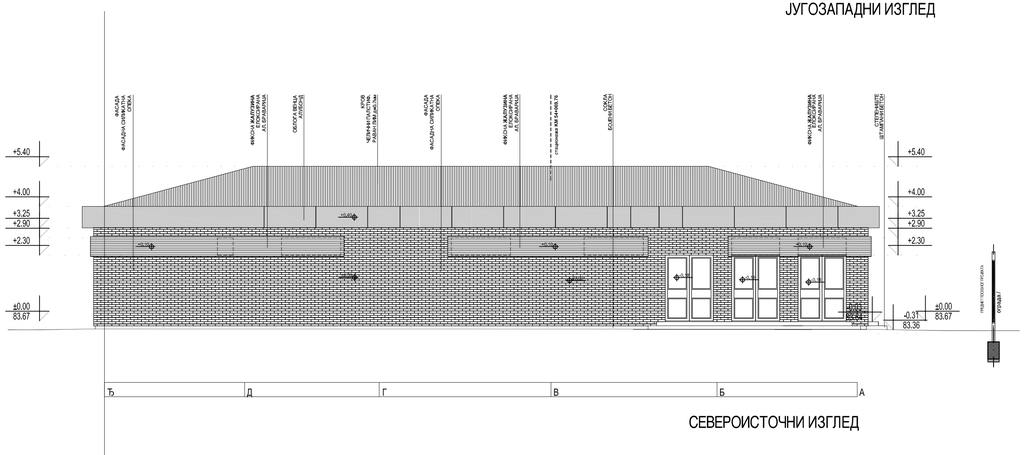

СЕВЕРОИСТОЧНИ ИЗГЛЕД

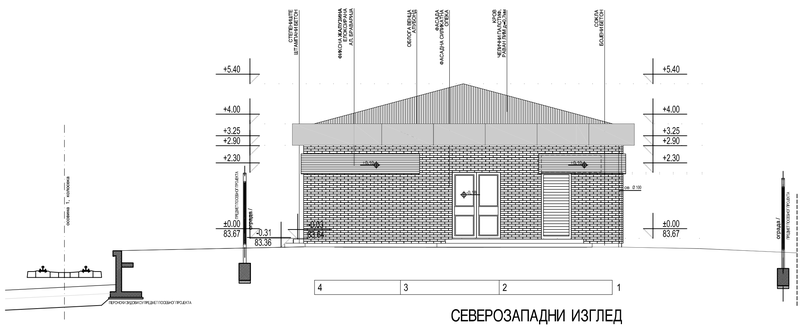

СЕВЕРОЗАПАДНИ ИЗГЛЕД

Печат одговорног пројектанта

Број	Датум	Опис
03		
02		
01		

Ревизиони блок:

САОБРАЋАЈНИ ИНСТИТУТ ЦИП, д.о.о.

Немањина 6; 11000 Београд; Србија
Тел: 011/3618-134; Факс: 011/3618-324; web site: www.sicip.co.rs

Организациона јединица : ЗАВОД ЗА АРХИТЕКТУРУ И УРБАНИЗАМ /

Одговорни пројектант за архитектуру
Ирена Илић, дипл.инж.арх.
лиценца број: 300 8811 04

Пројектант:
Вања Писаревић, мастер инж.арх.

Унутрашња контрола:
Светлана Карановић, дипл.инж.арх.

Главни пројектант:
Милан Јелкић, дипл.грађ.инж.

Руководилац организационе јединице:
Светлана Карановић, дипл.инж.арх.

Инвеститор пројекта:
" ИНФРАСТРУКТУРА ЖЕЛЕЗНИЦЕ СРБИЈЕ " А.Д.
Немањина 6/IV, Београд

Наручилац пројекта:
Министарство грађевинарства, саобраћаја и инфраструктуре
Немањина 22-26; 11000 Београд; Србија
web site: www.mgsi.gov.rs

Објекат:
МОДЕРНИЗАЦИЈА ЖЕЛЕЗНИЧКЕ ПРУГЕ
БЕОГРАД - СУБОТИЦА - ДРЖАВНА ГРАНИЦА (КЕЛЕБИЈА)
ДЕОНИЦА НОВИ САД - СУБОТИЦА - ДРЖАВНА ГРАНИЦА (КЕЛЕБИЈА)

Део пројекта:
1/7.1 Пројекат архитектуре станичне зграде и зграде за СС и ТК са спољним уређењем у железничкој станици Врбас

Цртеж: Изгледи
Размера: 1:100

Фаза пројекта: **ИДР**
датум: **12.2018.**
Цртеж бр. **2017-728-АРХ-1/7.1-Ц11**